

# LES CONDOS JOLIETTE

Arrondissement  
HOCHELAGA  
MAISONNEUVE  
à Montréal

## 2537 RUE JOLIETTE

### Unité A3


NIVEAU REZ DE CHAUSSÉE

### 3 1/2

Superficie 711 pi<sup>2</sup>

### Unité A 3


### Ruelle

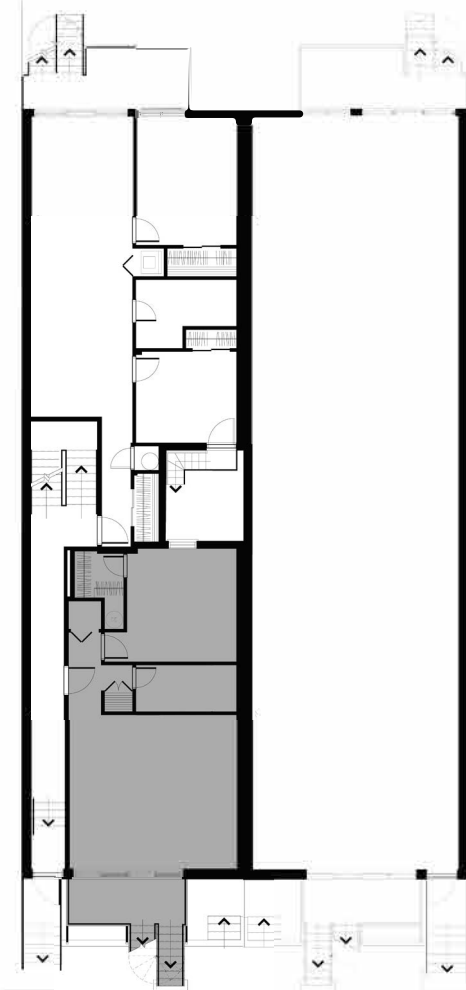

### Rue Joliette

Les plans sont sujets à des modifications mineures sans préavis.  
Toutes les dimensions sont approximatives.  
Toutes les superficies sont brutes.

Elles incluent les divisions intérieures et les murs extérieurs.

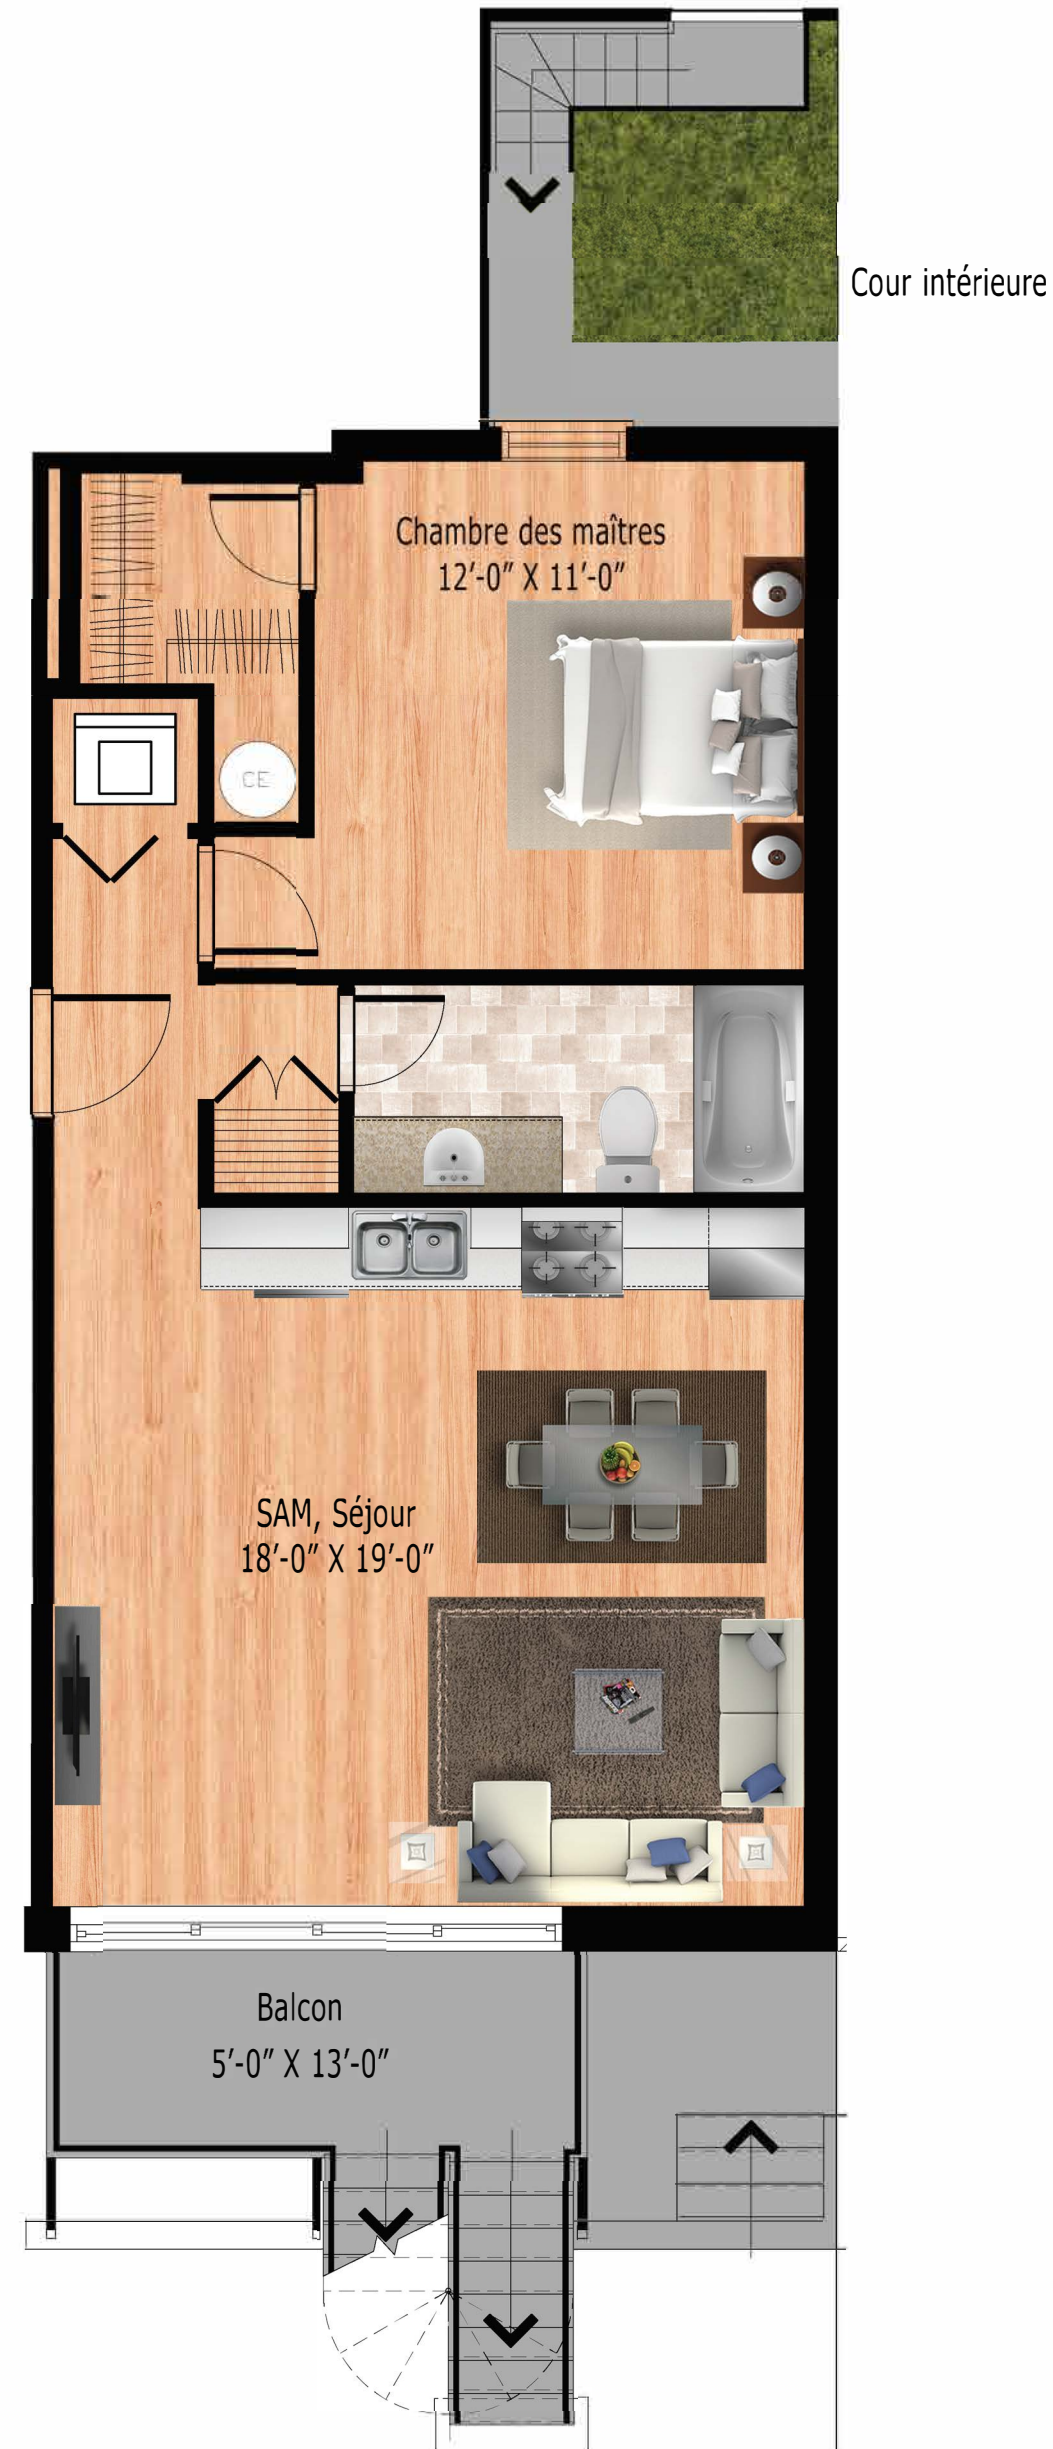

# LES CONDOS JOLIETTE

Arrondissement  
HOCHELAGA  
MAISONNEUVE  
à Montréal

## 2537 RUE JOLIETTE

### Unité A4

NIVEAU REZ DE CHAUSSÉE


### 4 1/2

Superficie 908 pi<sup>2</sup>

### Unité A 4

Droit exclusif à la Cour intérieure  
(8'-6" x 10'-0")

### Ruelle

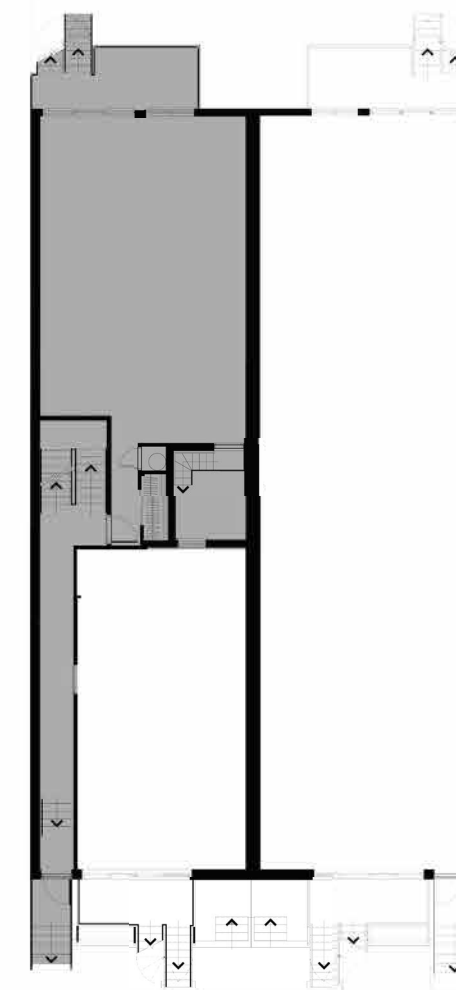

### Rue Joliette

Les plans sont sujets à des modifications mineures sans préavis.  
Toutes les dimensions sont approximatives.  
Toutes les superficies sont brutes.

Elles incluent les divisions intérieures et les murs extérieurs.

